


XXII. DUNA utcai vasúti aluljáró MURÁLIA FESTÉSRE javasolt déli falazat nézet

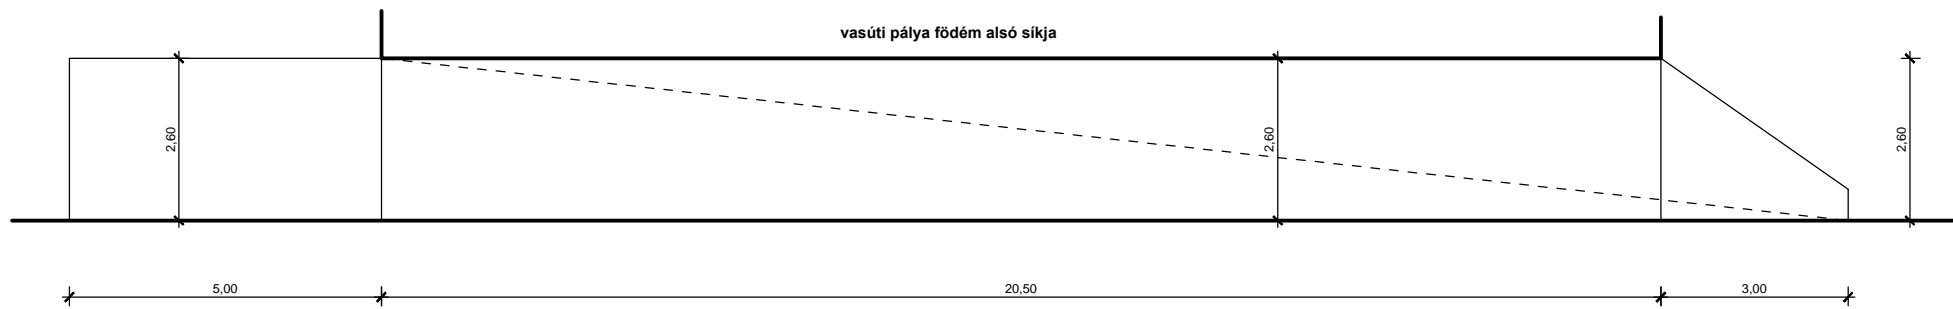

XXII. DUNA utcai vasúti aluljáró MURÁLIA FESTÉSRE javasolt északi falazat nézet