


XXII. Kossuth L. u. 22. - Iskola átjáró MURÁLIA FESTÉSRE javasolt déli homlokzat részlet

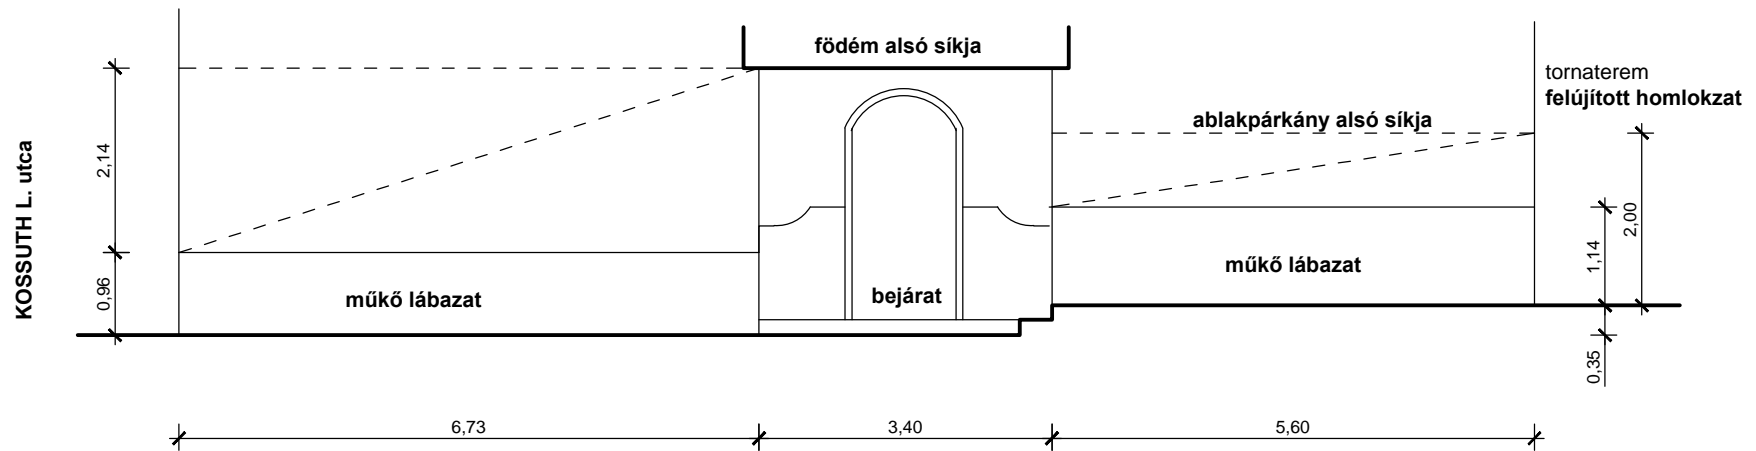

XXII. Kossuth L. u. 22. - Iskola átjáró MURÁLIA FESTÉSRE javasolt északi homlokzat részlet